


# 12. Änderung des Flächennutzungsplans der Gemeinde Wacken durch Berichtigung

für das Teilgebiet "südlich der Schenefelder Straße (L 130) sowie östlich des Grundstücks Gehr 2 und westlich des Grundstücks Gehr 13"

## Planzeichnung

Es gilt die BauNVO von 1990/2017


DTK, Maßstab 1 : 5.000  
© GeoBasis-DE/LVermGeo SH 2016 DOP20

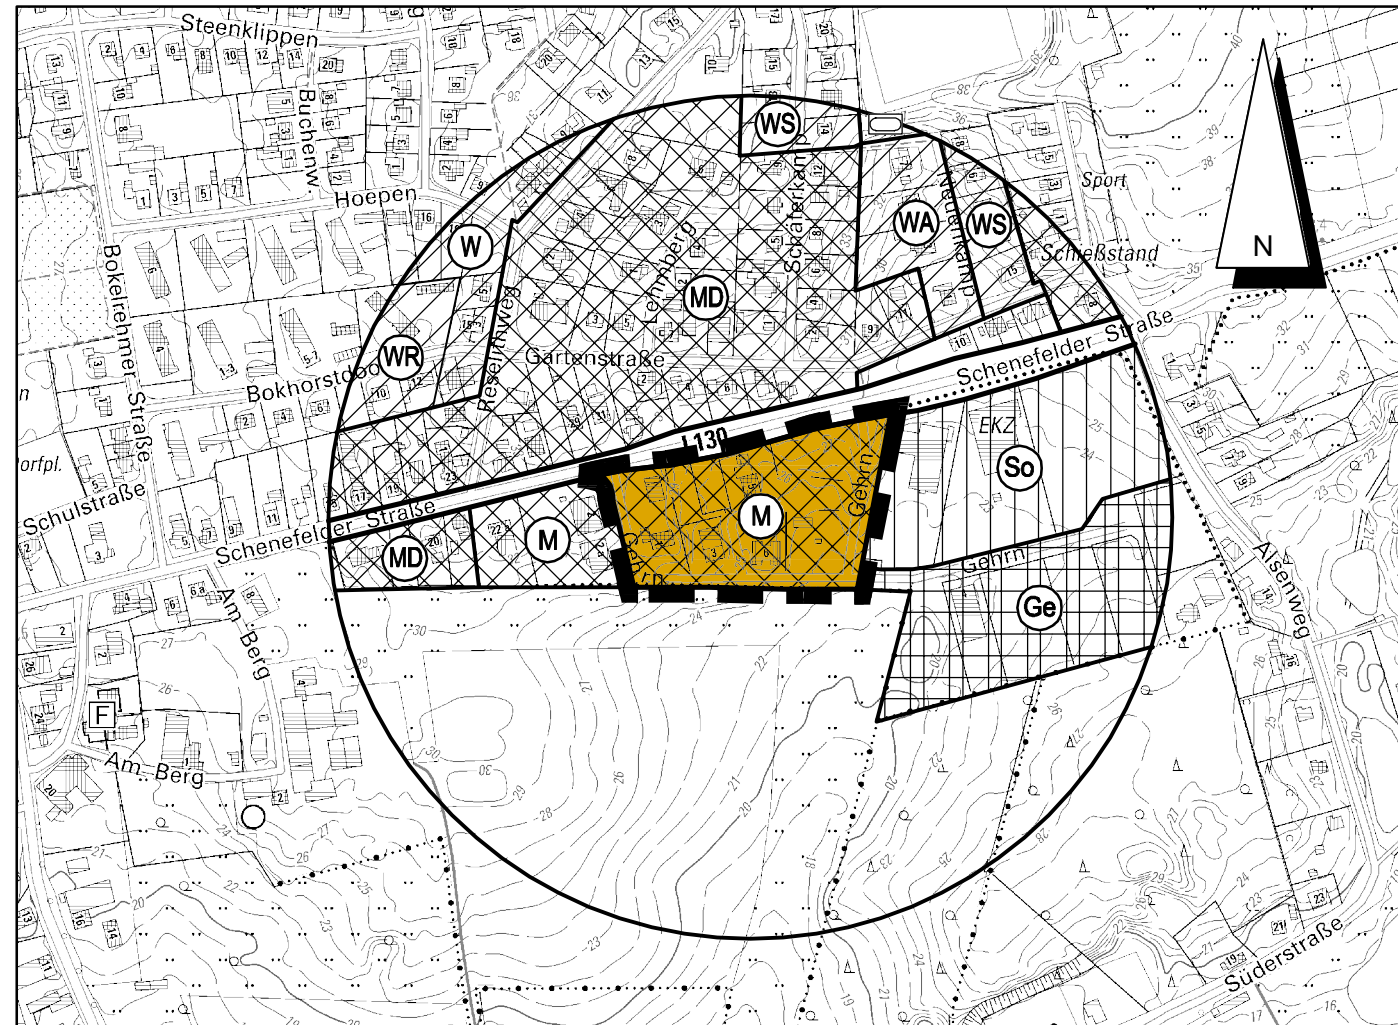

Kreis Steinburg - Gemeinde und Gemarkung Wacken - Flur 1

## Übersichtskarte

TK 25, Maßstab 1 : 25.000  
Landesvermessungsamt Schleswig-Holstein 2009

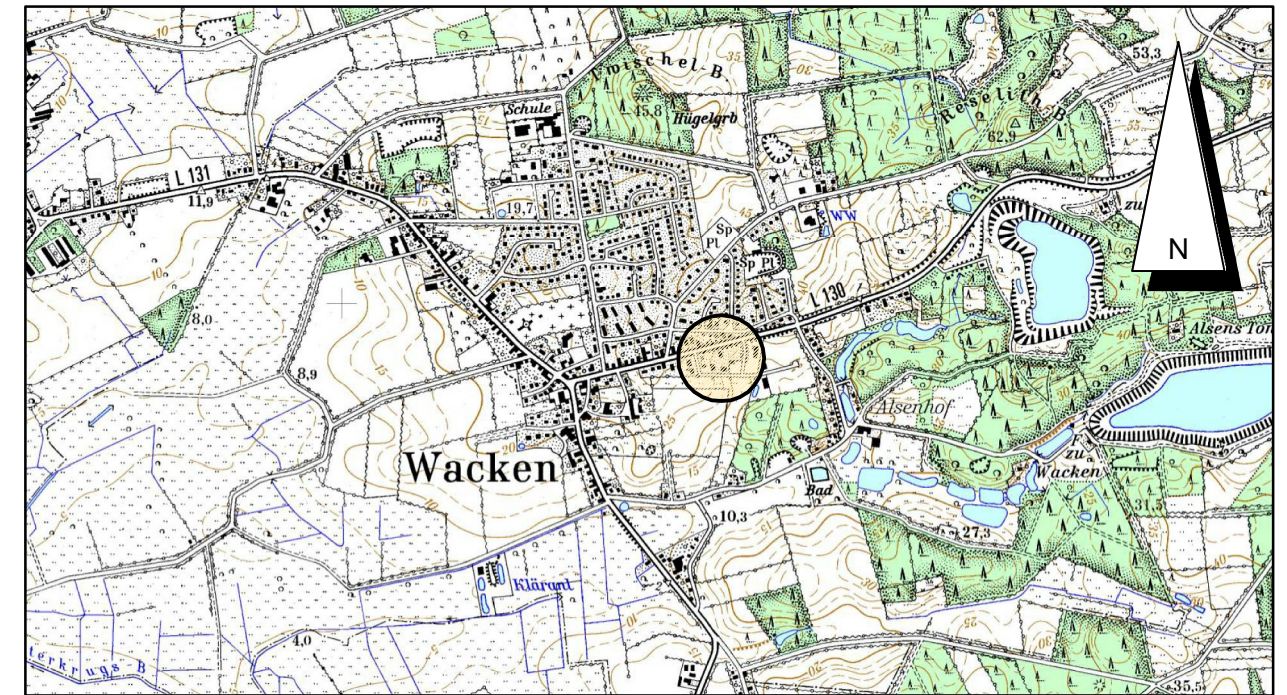

Stand: 05.06.2018

## Verfahrensvermerke

Im Rahmen der Aufstellung der 4. Änderung des Bebauungsplans Nr. 8 "Gehr" im beschleunigten Verfahren wurde der Flächennutzungsplan gemäß § 13 a (2) Nr. 2 BauGB im Zuge der Berichtigung angepasst.

Die Gemeindevertretung hat die 12. Änderung des Flächennutzungsplans durch Berichtigung für das Teilgebiet "südlich der Schenefelder Straße (L 130) sowie östlich des Grundstücks Gehr 2 und westlich des Grundstücks Gehr 13" mit Beschluss vom ... gebilligt.

Wacken, den .....

\_\_\_\_\_  
Bürgermeister

## Zeichenerklärung

### Darstellungen

### Planzeichen



### Erläuterungen

Gemischte Baufläche

### Rechtsgrundlage

§ 5 (2) Nr. 1 BauGB  
§ 1 (1) Nr. 2 BauNVO



Grenze der 12. Änderung des  
Flächennutzungsplans

## 12. Änderung des Flächennutzungsplans der Gemeinde Wacken durch Berichtigung

(Kreis Steinburg)

für das Teilgebiet

"südlich der Schenefelder Straße (L 130) sowie östlich des  
Grundstücks Gehr 2 und sowie westlich des Grundstücks Gehr 13"

Dithmarsenpark 50  
25767 Albersdorf  
Tel. 04835 - 97 838 01  
Fax 04835 - 97 838 02

Planungsbüro  
**Philipp**