


12. Änderung des Flächennutzungsplans der Gemeinde Wacken durch Berichtigung

für das Teilgebiet "südlich der Schenefelder Straße (L 130) sowie östlich des Grundstücks Gehr 2 und westlich des Grundstücks Gehr 13"

Planzeichnung

Es gilt die BauNVO von 1990/2017

DTK, Maßstab 1 : 5.000
© GeoBasis-DE/LVermGeo SH 2016 DOP20

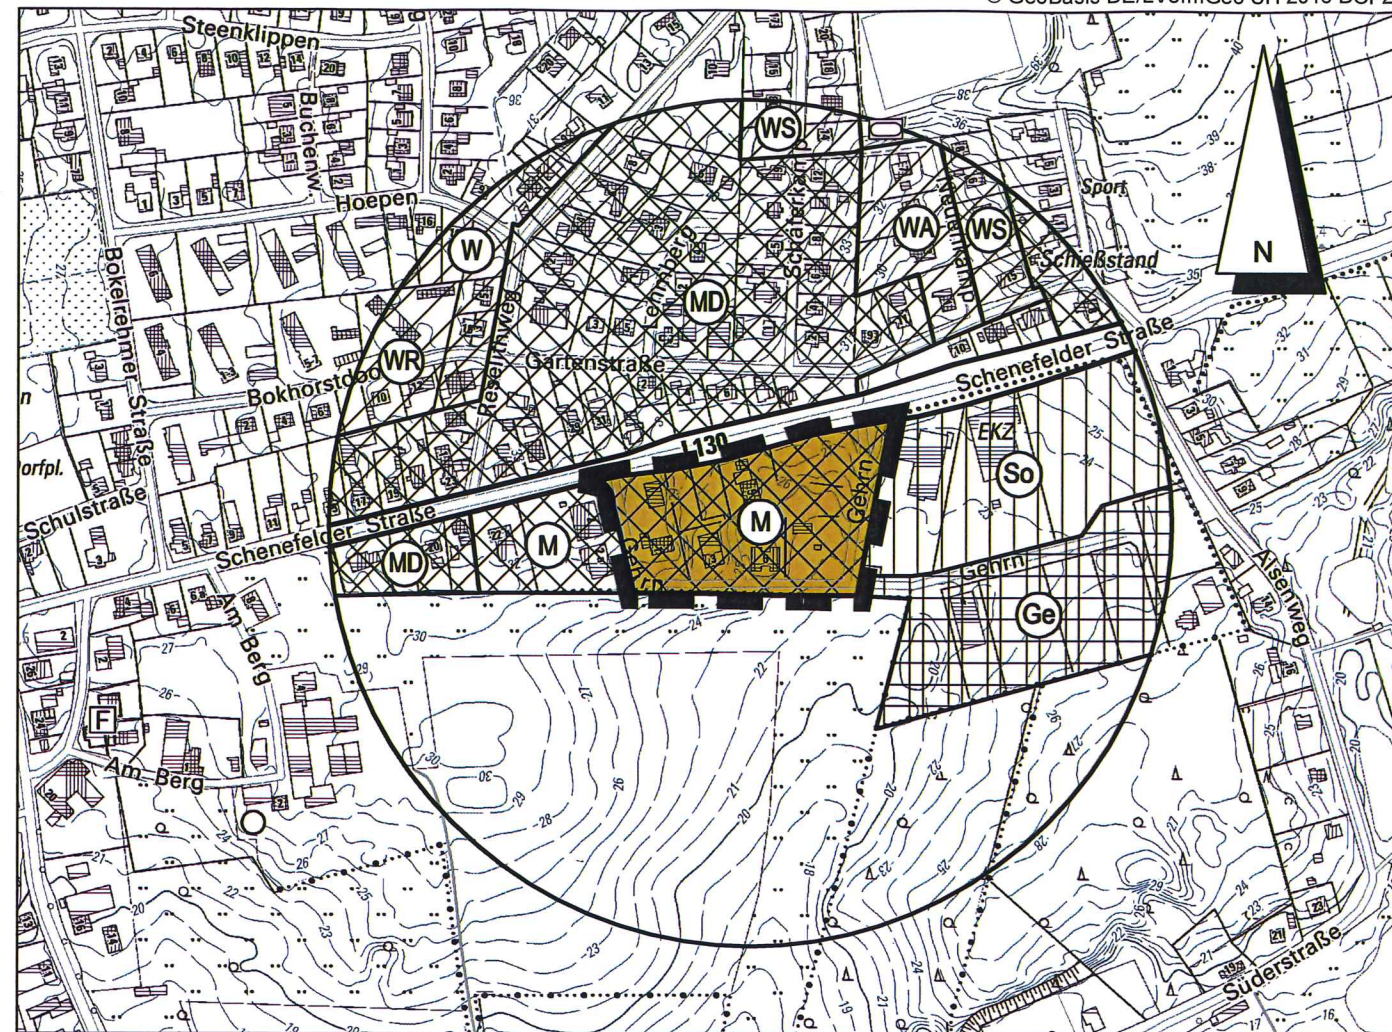

Kreis Steinburg - Gemeinde und Gemarkung Wacken - Flur 1

Zeichenerklärung

Darstellungen

Planzeichen



Erläuterungen

Gemischte Baufläche


Rechtsgrundlage

§ 5 (2) Nr. 1 BauGB
§ 1 (1) Nr. 2 BauNVO

Grenze der 12. Änderung des
Flächennutzungsplans

Übersichtskarte

TK 25, Maßstab 1 : 25.000
Landesvermessungsamt Schleswig-Holstein 2009

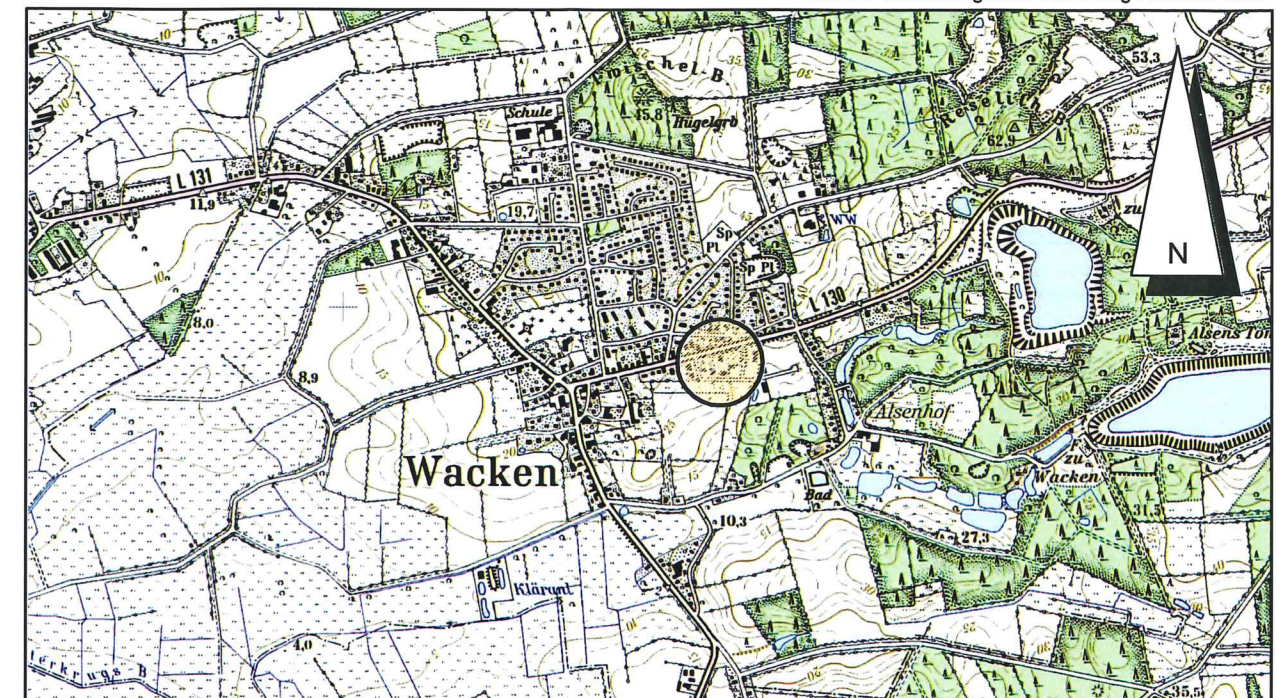

Stand: 05.06.2018

Verfahrensvermerke

Im Rahmen der Aufstellung der 4. Änderung des Bebauungsplans Nr. 8 "Gehr" im beschleunigten Verfahren wurde der Flächennutzungsplan gemäß § 13 a (2) Nr. 2 BauGB im Zuge der Berichtigung angepasst.

Die Gemeindevertretung hat die 12. Änderung des Flächennutzungsplans durch Berichtigung für das Teilgebiet "südlich der Schenefelder Straße (L 130) sowie östlich des Grundstücks Gehr 2 und westlich des Grundstücks Gehr 13" mit Beschluss vom 10.09.2018 gebilligt.

Wacken, den 25.09.2018



Bürgermeister

12. Änderung des Flächennutzungsplans der Gemeinde Wacken durch Berichtigung

(Kreis Steinburg)

für das Teilgebiet

"südlich der Schenefelder Straße (L 130) sowie östlich des
Grundstücks Gehr 2 und sowie westlich des Grundstücks Gehr 13"

Dithmarsenpark 50
25767 Albersdorf
Tel. 04835 - 97 838 01
Fax 04835 - 97 838 02

Planungsbüro
Philipp