


S:\PROJEKTE\Bauleitplanung 2015\Wacken\1071-Z_Wacken_B18_BESS_Stadtwerke\CAD\Vorentwurf Wacken_F 17.dwg

17. Änderung des Flächennutzungsplans der Gemeinde Wacken

für das Gebiet "südlich des Reselithweges, östlich angrenzend am Reselithweg 22 (Wasserwerk)"

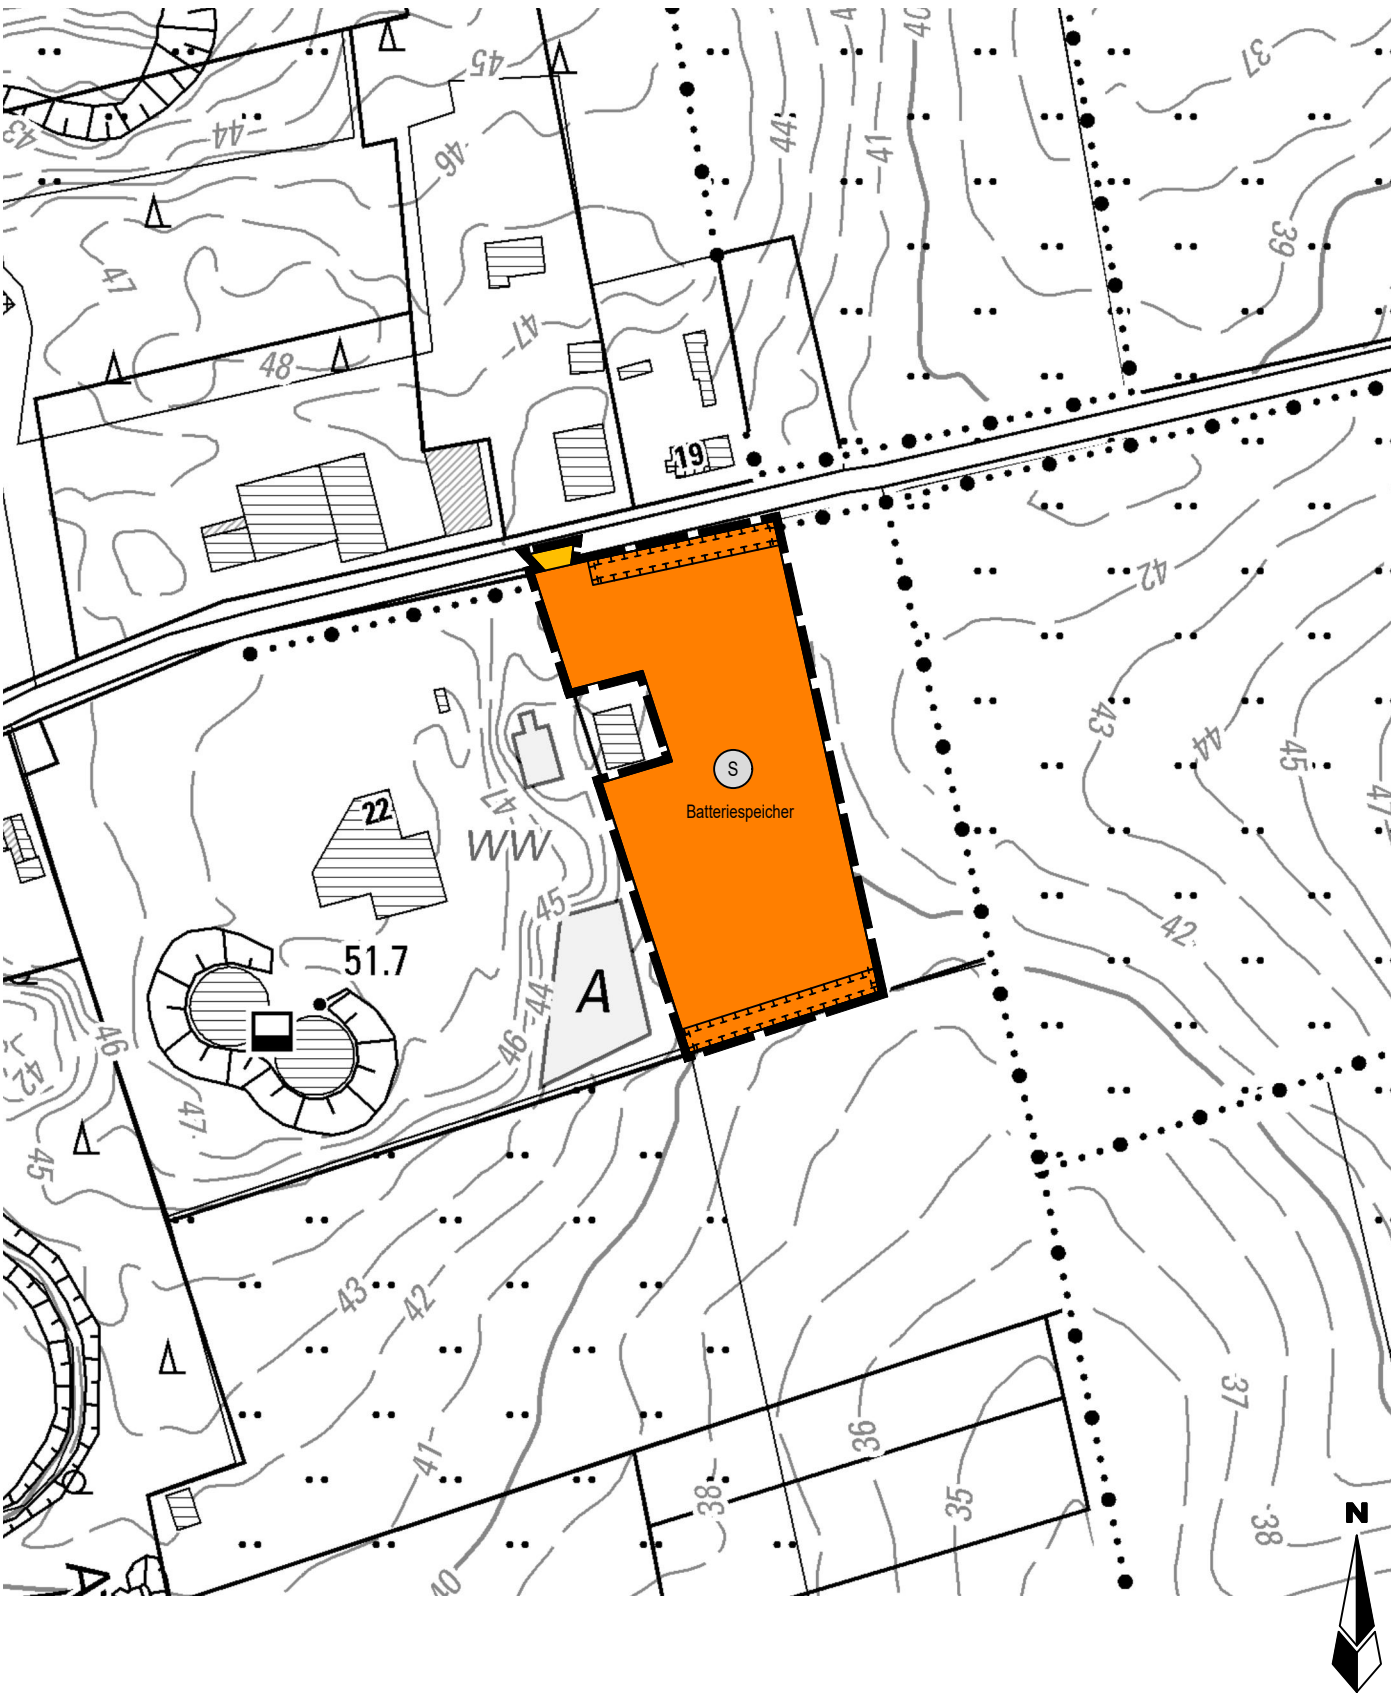

1. Art der baulichen Nutzung
(§ 5 Abs. 2 Nr. 1 des Baugesetzbuches - BauGB, §§ 1 bis 11 der Baunutzungsverordnung - BauNVO)




Sonderbauflächen mit der Zweckbestimmung: Batteriespeicher
(§ 1 Abs. 1 Nr. 4 BauNVO)

5. Flächen für den überörtlichen Verkehr und für die örtlichen Hauptverkehrswege
(§ 5 Abs. 2 Nr. 3 und Abs. 4 BauGB)



Überörtlicher Straßenverkehr

13. Planungen, Nutzungsregelungen, Maßnahmen und Flächen für Maßnahmen zum Schutz, zur Pflege und zur Entwicklung von Natur und Landschaft
(§ 5 Abs. 2 Nr. 10 und Abs. 4 BauGB)

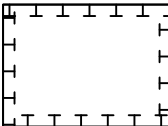


Umgrenzung von Flächen für Maßnahmen zum Schutz, zur Pflege und Entwicklung von Natur und Landschaft
(§ 5 Abs. 2 Nr. 10 und Abs. 4 BauGB)

15. Sonstige Planzeichen



Grenze des räumlichen Geltungsbereiches

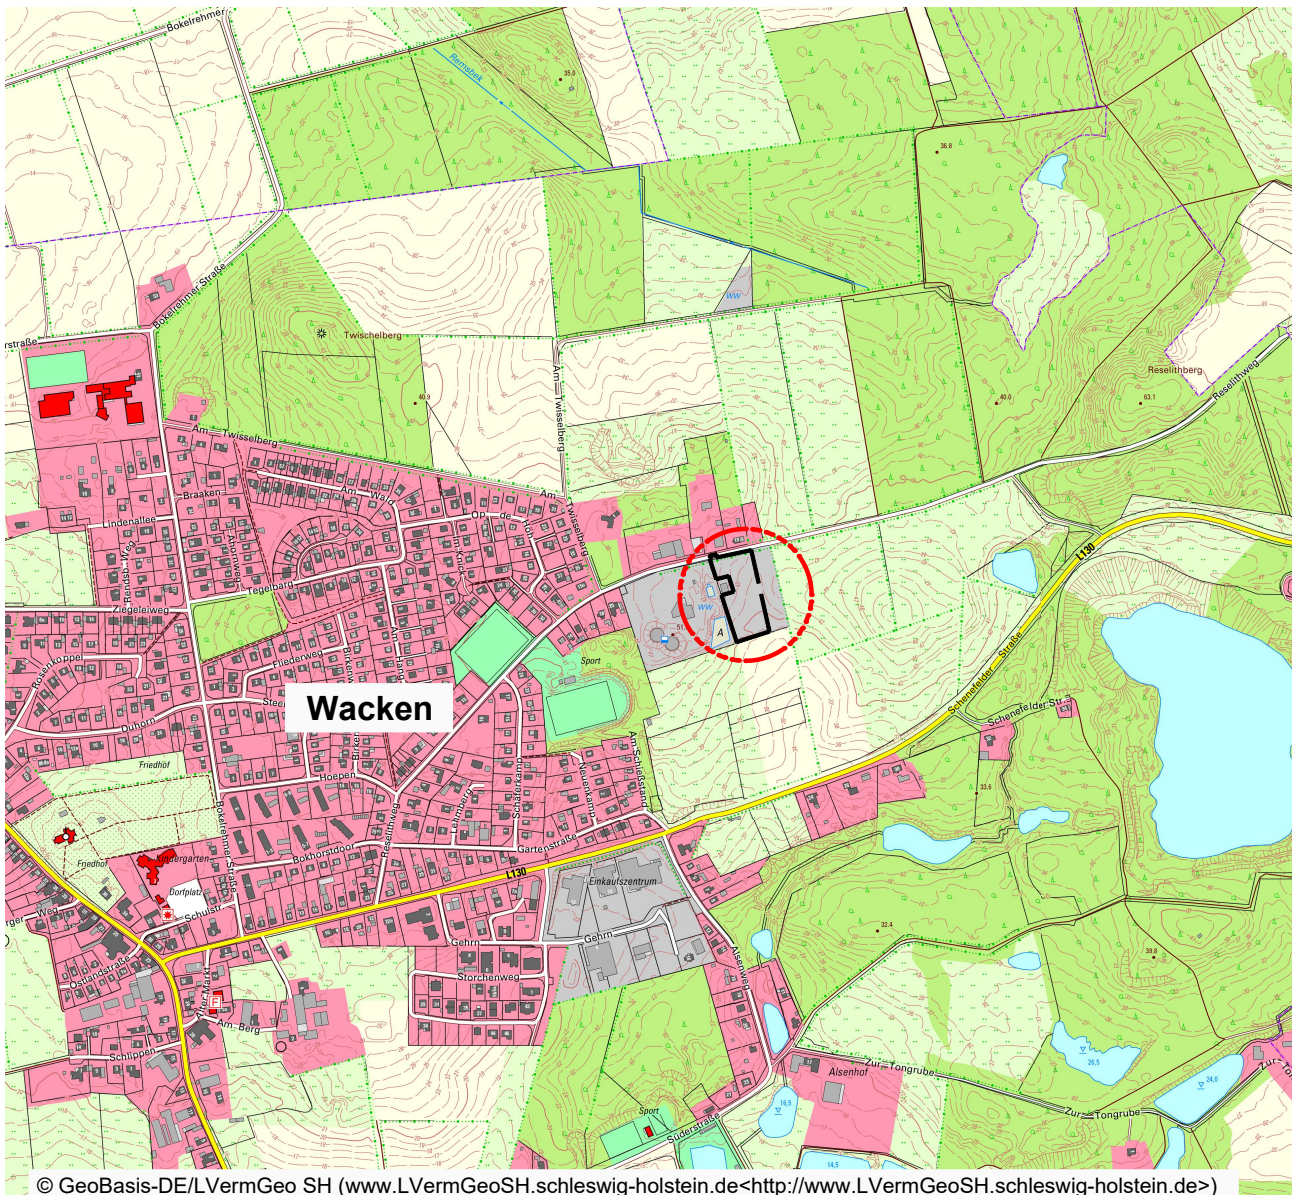

© GeoBasis-DE/LVermGeo SH (www.LVermGeoSH.schleswig-holstein.de<http://www.LVermGeoSH.schleswig-holstein.de>)

17. Änderung des Flächennutzungsplans der Gemeinde Wacken

Vorentwurf

Verfahrensstand nach BauGB					
§3(1)	§4(1)	§4(2)	§3(2)	§4a(3)	§6
☒	☒	☐	☐	☐	☐

M. 1: 2.000

Stand : 04.06.2026
Gezeichnet : B.Kalvelage
Bearbeitet : J.Zerbe

Auftraggeber:
Gemeinde Wacken

Auftragnehmer:

Manfred E. Demuth
Lutz Mallach
Lise-Meitner-Str. 29
24941 Flensburg